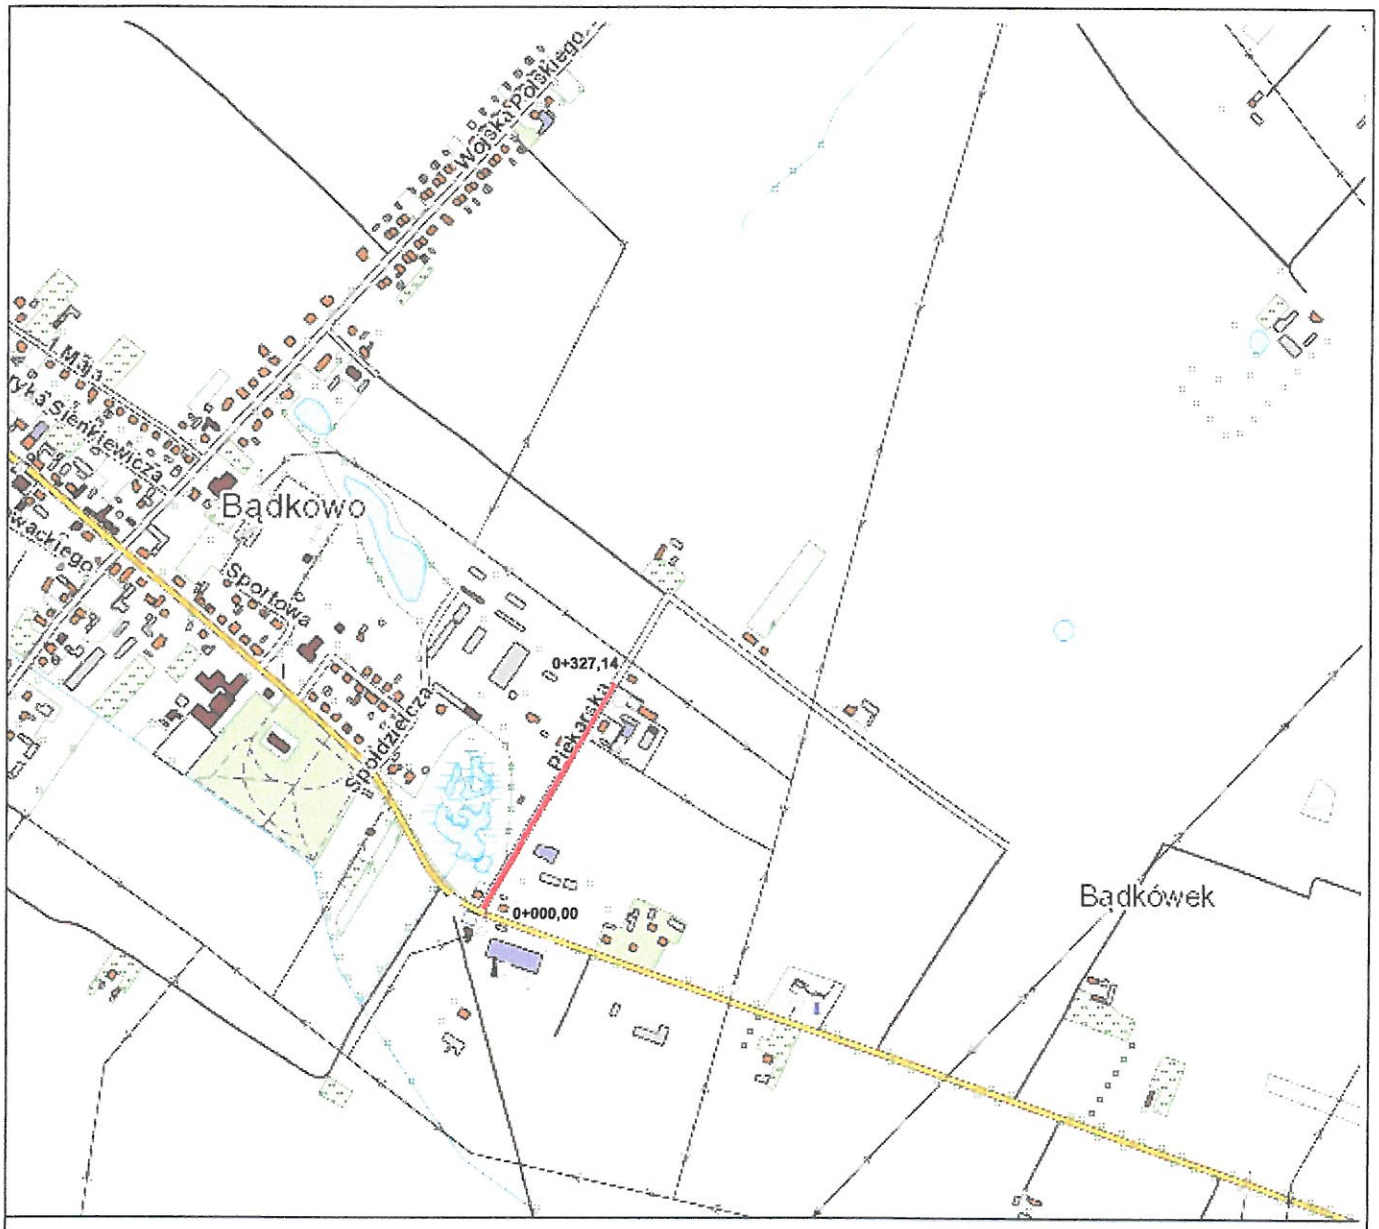

Przedsiębiorstwo Usługowo Handlowe PROGIS
Marcin Szczepanowski
ul. Pogodna 1/ 82, 87-800 Włocławek
NIP: 846-161-69-15 p.u.h.progis@wp.pl tel. 665 052 927

Format	Obiekt: REMONT NAWIERZCHNI UL. PIEKARSKIEJ W BĄDKOWIE KM 0+000,00 - 0+327,14			Faza
A4	Inwestor: Gmina Bądkowo ul. Włocławska 82 87-704 Bądkowo			P.B.
Skala 1:10000	Temat rysunku: Plan orientacyjny			Nr rys. 1
	Imię i nazwisko	Nr Upr.	Podpis	Data
Projektował	mgr inż. Piotr Przybylski	KUP/0046/POOD/04		16.02.2018r
Asystent projektanta	mgr inż. Szymon Drobiecki			16.02.2018r

Opracowanie chronione Ustawą o prawie autorskim i prawach pokrewnych (Dz.U.Nr 24/94 poz. 83 z dnia 4 lutego 1994r.)