

PROJEKT TECHNICZNY

Dokumentacja techniczna dla zadania pn: „Otwarta Strefa Aktywności (OSA), zlokalizowana przy ul. Włocławskiej w m. Bądkowo”

ADRES INWESTYCJI:

dz. nr 228/4 i 231/1 Bądkowo, Gmina Bądkowo

RODZAJ INWESTYCJI

Mała architektura w miejscu publicznym o charakterze integracyjnym

INWESTOR:

Gmina Bądkowo

ul. Włocławska 82, 87- 704 Bądkowo

Oświadczenie uczestników procesu projektowego.: Projektanci i sprawdzający oświadczamy, że w/w projekt został sporządzony zgodnie z obowiązującymi przepisami oraz zasadami wiedzy technicznej.

Podstawa prawna: art. 20 ust. 4 ustawy z dnia 7 lipca 1994r. Prawo budowlane (tekst jednolity Dz.U. z dnia 2017r. poz. 1332 z późniejszymi zmianami).

OPRACOWAŁ:

mgr inż. Sławomir Serkowski

Upr. nr KUP/0061/PWBKb/16

Radziejów 2018 r.

EGZEMPLARZ NR /

ZAWARTOŚĆ OPRACOWANIA	
I CZĘŚĆ OPISOWA	2
1. PODSTAWA OPRACOWANIA	2
2. PRZEDMIOT OPRACOWANIA	2
3. LOKALIZACJA INWESTYCJI	2
4. ISTNIEJĄCY STAN ZAGOSPODAROWANIA DZIAŁKI	2
5. ROZWIĄZANIA ARCHITEKTONICZNO-BUDOWLANO PRZESTRZENNE.....	3
6. CHARAKTERYSTYKA URZĄDZEŃ	4
7. SPIS POSZCZEGÓLNYCH ELEMENTÓW WG OZNACZEŃ NA RYSUNKACH	5
8. KONSERWACJE I PRZEGLĄDY	8
9. WYKAZ URZĄDZEŃ STREFA RELAKSU	9
10. UWAGI KOŃCOWE:.....	11
II. CZĘŚĆ GRAFICZNA	12
III. ZAŁĄCZNIKI.....	12

I CZĘŚĆ OPISOWA

1. PODSTAWA OPRACOWANIA

- Umowa z Inwestorem
- Uzgodnienia z inwestorem
- Wizja lokalna i pomiary w terenie
- Obowiązujące przepisy i normy
- Mapa do celów informacyjnych

2. PRZEDMIOT OPRACOWANIA

Zadanie obejmuje realizację małej infrastruktury sportowo-rekreacyjnej o charakterze wielopokoleniowym – Otwarta Strefa Aktywności (OSA) na dz. nr 228/1 i 231/1 w Bądkowie. Na działkach nr 228/4 i 231/1 obok istniejącego boiska wielofunkcyjnego projektuje się siłownię zewnętrzną oraz strefę relaksu składająca się z ławek oraz urządzeń do gier edukacyjnych montowanych na stałe. Projektuje się siłownię zewnętrzną składającą się z 6 urządzeń na pylonach, strefę relaksu z czterech ławek, dwóch koszy na śmieci, stojaka na rowery, stołu do tenisa stołowego oraz tablicy kółko-krzyżek.

Projektowane siłownię zewnętrzne są przeznaczone dla osób starszych, dorosłych, młodzieży i dzieci. Jest to sprzęt dla stałych bywalców tradycyjnych siłowni, jak i dla tych, którzy z podobnym sprzętem nigdy wcześniej się nie zetknęli. Urządzenia są bezobsługowe, całkowicie bezpieczne, odporne na warunki atmosferyczne i próby zniszczenia. Służą do ćwiczenia całego ciała: nóg, ramion, brzucha i pleców. Podzielone są na grupy służące do treningu siłowego, poprawiające koordynację ruchową, krążenie krwi, kondycję oraz pomagające w rozciągnięciu się. Aktywność fizyczna na świeżym powietrzu gwarantuje lepsze dotlenienie organizmu, a co za tym idzie – lepsze samopoczucie. Siłownia zewnętrzna to doskonała forma spędzania czasu wolnego z przyjaciółmi lub rodziną.

3. LOKALIZACJA INWESTYCJI

Siłownia zewnętrzna została zlokalizowana na terenie zielonym przy istniejącym boisku wielofunkcyjnym obok Szkoły Podstawowej w Bądkowie na działce nr 228/3. Siłownię i strefę relaksu projektuje się jako uzupełnienie istniejącego boiska szkolnego. Działka przeznaczona pod inwestycje jest własnością Gminy Bądkowo.

4. ISTNIEJĄCY STAN ZAGOSPODAROWANIA DZIAŁKI

Teren przeznaczony pod projektowaną inwestycję jest płaski. Na planowanym terenie nie występują sieci uzbrojenia podziemnego. Na działce przeznaczonej pod inwestycję zlokalizowany jest budynek szkoły oraz boisko szkolne i plac zabaw. Teren działki jest ogólnodostępny.

Zdjęcie terenu, na którym zaprojektowano urządzenia:



5. ROZWIĄZANIA ARCHITEKTONICZNO-BUDOWLANO PRZESTRZENNE

1.1. Dane ogólne

Siłownię zaprojektowano na terenie działki, którą Inwestor przeznaczył na funkcje sportowo – rekreacyjne. Elementy siłowni zostały zlokalizowane na terenie pokrytym roślinnością niską. Jako wyposażenie siłowni przyjęto urządzenia odporne na warunki atmosferyczne i próby zniszczenia, o dużej trwałości zapewniające długie, bezpieczne użytkowanie. Przy lokalizacji urządzeń należy zachować zalecane przez producenta strefy bezpieczeństwa.

Dodatkowo uzupełnieniem małej architektury są ławki, kosze na śmieci, urządzenia o charakterze edukacyjnym, regulamin oraz nasadzenia.

1.2. Podział funkcjonalny, lokalizacja poszczególnych elementów

Od strony dojścia (północnej) zaprojektowano kolejno: rowerek, wyciskanie siedząc + prasa nożna, biegacz, wyciąg górny, orbitrek i wiosło. Na wschód od siłowni zaprojektowaną strefę relaksu z ławkami, koszami na śmieci i urządzeniami do gier edukacyjnych.

1.3. Dane liczbowe:

Ilość zastosowanych urządzeń siłowni zewnętrznej:	6
ilość ławek	4
Ilość koszy na śmieci:	2
Regulamin siłowni:	1
Stół do tenisa :	1
Regulamin siłowni:	1
Kółko-krzyżyk	1
Stojak na rowery	1
Powierzchnia Otwartej Strefy Aktywności	175 m ²

6. CHARAKTERYSTYKA URZĄDZEŃ

1.4. Opis ogólny

- Konstrukcja nośna urządzeń wykonana z rur stalowych o przekroju 88,9 mm i grubości ścianki 3,6mm.
- Pozostałe elementy rurowe wykonane z rur stalowych 48,3 mm i grubości ścianki 3,2mm. Zakończenia rur zaślepione.
- Stopnice i siedziska wykonane z blachy stalowej o grubości 3 mm.
- Nakrętki kołpakowe ocynkowane zabezpieczone przed odkręcaniem, łożyska zamknięte bezobsługowe.
- Urządzenia wyposażone w amortyzatory gumowe tłumice uderzenia.
- Wszystkie elementy metalowe poddane obróbce strumieniowo-ścierniej a następnie malowane proszkowo podkładem cynkowym oraz farbą proszkową poliestrową odporną na warunki atmosferyczne i promienie UV.
- Wysokość pylonu od podłoża wynosi 2000 mm. Pylon składa się z dwóch rur o średnicy 90mm, zakończonych górą nakładką aluminiową spajającą rury, pomiędzy którymi na poprzeczkach stalowych o grubości 5 mm zamocowane są po obu stronach tablice z instrukcją oraz górny i dolny moduł z otworami, służący do zamocowania urządzeń.
- Pokrywa zabezpieczająca elementy mocujące urządzenie do podłoża oraz nakładka zabezpieczająca pylon od góry wykonane są z aluminium malowanego proszkowo na kolor zasadniczy. Tablice z instrukcją są malowane na taki sam kolor jak pokrywy zabezpieczające.
- Tablica informacyjna wykonana jest z dwóch ocynkowanych blach, każda o grubości 2 mm, montowanych po obu stronach pylonu. Tablica jest dwukrotnie malowana proszkowo na kolor zasadniczy urządzenia, na który jest наносzona instrukcja techniką sitodruku w fazie produkcji (nie stosuje się naklejek).
- Uchwyty i rączki są wykonane z polichlorku winylu w kolorze czarnym.
- Wszystkie złączki, podkładki i śruby są wykonane ze stali nierdzewnej.
- Spawy są dodatkowo pokryte natryskową warstwą cynku.
- Urządzenia przykręcane są za pomocą śrub M12x35 do kotwy stalowej zamontowanej na stałe w betonowych monolitycznych fundamentach o minimalnych wymiarach 90×35×35 cm. Fundamenty z betonu klasy minimum B-20 z dodatkiem hydrofobizującym i zamykającym pory dla podniesienia wodoszczelności betonu.
- Góra fundamentu jest równa z poziomem gruntu. Urządzenie jest stawiane na fundamencie, który stanowi jego widoczną podstawę.
- Kolorystyka szaro-zielona.

1.5. Zakres prac

W zakresie jest wykonanie następujących prac budowlanych:

- przygotowanie fundamentów pod montaż urządzeń,
- dostarczenie oraz montaż wybranych urządzeń,
- zagospodarowanie terenu wraz z małą architekturą,
- pielęgnacja zieleni.

7. SPIS POSZCZEGÓLNYCH ELEMENTÓW WG OZNACZEŃ NA RYSUNKACH

1. Wioślarz

Wymiary urządzenia:

długość: 1650 - 1880 mm,
szerokość: 880 mm,
wysokość: 1920 mm.

Podane wymiary mogą różnić się w zakresie +/- 2%.

Przeznaczenie: urządzenie przeznaczone dla młodzieży i dorosłych oraz użytkowników powyżej 140 cm wzrostu.

Funkcja urządzenia: wzmacnia i rozwija mięśnie ramion, klatki piersiowej. Korzystnie wpływa na układ krążeniowy i oddechowy.

Na pylonie umieszczona jest instrukcja użytkowania wyrobu.

Wymiary strefy bezpieczeństwa.

Strefy poszczególnych urządzeń mogą na siebie nachodzić.


W strefach ochronnych nie powinno być żadnych innych urządzeń, elementów architektury typu: drzewo, kosz, ławka itp.

Maksymalny ciężar użytkownika: 150 kg.

Materiał: urządzenie wykonane z wysokiej jakości stali spawalniczej, dwukrotnie malowane proszkowo farbami poliestrowymi. Elementy stalowe zabezpieczone antykorozyjnie poprzez śrutowanie i cynkowanie. Śruby osłonięte zaślepkami. Kolorystyka urządzeń dowolna z palety RAL, w standardzie szaro - żółta.

Elementy konstrukcyjne: główna rura konstrukcyjna pylonu o średnicy 90 mm, grubość ścianki 3,6 mm. Pozostałe rury o średnicy 76,1 mm, 42,4 mm. Łożyska kulkowe typu zamkniętego.

* Rysunek ma charakter poglądowy. Faktyczny wygląd urządzenia może nieznacznie odbiegać od przedstawionej wizualizacji.

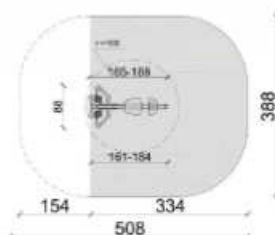

2. Orbitrek

Wymiary urządzenia:

długość: 1510 mm,
szerokość: 540 mm,
wysokość: 1920 mm.

Podane wymiary mogą różnić się w zakresie +/- 2%.

Przeznaczenie: urządzenie przeznaczone dla młodzieży i dorosłych oraz użytkowników powyżej 140 cm wzrostu.

Funkcja urządzenia: wzmacnia mięśnie nóg i ramion. Poprawia koordynację ruchową. Zwiększa wydolność krążeniowo - oddechową.

Na pylonie umieszczona jest instrukcja użytkowania wyrobu.

Wymiary strefy bezpieczeństwa.

Strefy poszczególnych urządzeń mogą na siebie nachodzić.


W strefach ochronnych nie powinno być żadnych innych urządzeń, elementów architektury typu: drzewo, kosz, ławka itp.

Maksymalny ciężar użytkownika: 150 kg.

Materiał: urządzenie wykonane z wysokiej jakości stali spawalniczej. Elementy stalowe zabezpieczone antykorozyjnie poprzez śrutowanie, cynkowanie oraz dwukrotne malowanie proszkowe farbami poliestrowymi. Stopnice z blachy aluminiowej, ryflowanej o grubości 3 mm. Śruby osłonięte zaślepkami. Kolorystyka urządzeń dowolna z palety RAL, w standardzie szaro - żółta.

Elementy konstrukcyjne: główna rura konstrukcyjna pylonu o średnicy 90 mm, grubość ścianki 3,6 mm. Pozostałe rury o średnicy 90 mm, 76 mm, 42,4 mm, 33,7 mm. Łożyska kulkowe typu zamkniętego.

* Rysunek ma charakter poglądowy. Faktyczny wygląd urządzenia może nieznacznie odbiegać od przedstawionej wizualizacji.

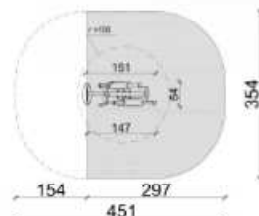

3. Wyciąg górny

Wymiary urządzenia:

długość: 960 mm,
szerokość: 750 mm,
wysokość: 1920 mm.

Podane wymiary mogą różnić się w zakresie +/- 2%.

Przeznaczenie: urządzenie przeznaczone dla młodzieży i dorosłych oraz użytkowników powyżej 140 cm wzrostu.

Funkcja urządzenia: wzmacnia i rozwija mięśnie klatki piersiowej, ramion oraz pleców.

Na pylonie umieszczona jest instrukcja użytkownika wyrobu.

Wymiary strefy bezpieczeństwa.

Strefy poszczególnych urządzeń mogą na siebie nachodzić.

W strefach ochronnych nie powinno być żadnych innych urządzeń, elementów architektury typu: drzewo, kosz, ławka itp.

Maksymalny ciężar użytkownika: 150 kg.


Materiał: urządzenie wykonane z wysokiej jakości stali spawalniczej, dwukrotnie malowane proszkowo farbami poliestrowymi. Elementy stalowe zabezpieczone antykorozyjnie poprzez śrutowanie i cynkowanie. Śruby osłonięte zaślepkami. Kolorystyka urządzeń dowolna z palety RAL, w standardzie szaro - żółta.

Elementy konstrukcyjne: główna rura konstrukcyjna pylonu o średnicy 90 mm, grubość ścianki 3,6 mm. Pozostałe rury o średnicy 42,4 mm, 48 mm, 60,3 mm, 76 mm. Łożyska kulkowe typu zamkniętego.

* Rysunek ma charakter poglądowy. Faktyczny wygląd urządzenia może nieznacznie odbiegać od przedstawionej wizualizacji.



Przykładowa wizualizacja urządzenia.

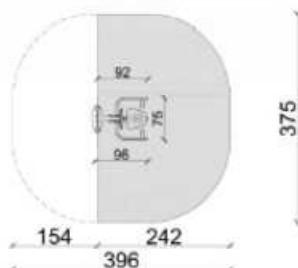

4. Biegacz

Wymiary urządzenia:

długość: 1390 mm,
szerokość: 500 -1500 mm,
wysokość: 1920 mm.

Podane wymiary mogą różnić się w zakresie +/- 2%.

Przeznaczenie: urządzenie przeznaczone dla młodzieży i dorosłych oraz użytkowników powyżej 140 cm wzrostu.

Funkcja urządzenia: wzmacnia mięśnie nóg i pośladków, zwiększa wydolność krążeniowo oddechową.

Na pylonie umieszczona jest instrukcja użytkownika wyrobu.

Wymiary strefy bezpieczeństwa.

Strefy poszczególnych urządzeń mogą na siebie nachodzić.

W strefach ochronnych nie powinno być żadnych innych urządzeń, elementów architektury typu: drzewo, kosz, ławka itp.

Maksymalny ciężar użytkownika: 150 kg.


Materiał: urządzenie wykonane z wysokiej jakości stali spawalniczej. Elementy stalowe zabezpieczone antykorozyjnie poprzez śrutowanie, cynkowanie oraz dwukrotne malowanie proszkowe farbami poliestrowymi. Stopnice z blachy aluminiowej, ryflowanej o grubości 3 mm. Śruby osłonięte zaślepkami. Kolorystyka urządzeń dowolna z palety RAL, w standardzie szaro - żółta.

Elementy konstrukcyjne: główna rura konstrukcyjna pylonu o średnicy 90 mm, grubość ścianki 3,6 mm. Pozostałe rury o średnicy 90 mm, 76 mm, 42,4 mm, 33,7 mm. Łożyska kulkowe typu zamkniętego. Urządzenie posiada ograniczniki ruchu.

* Rysunek ma charakter poglądowy. Faktyczny wygląd urządzenia może nieznacznie odbiegać od przedstawionej wizualizacji.



Przykładowa wizualizacja urządzenia.

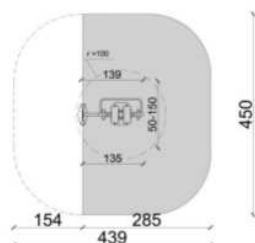

5. Wyciskanie siedząc + prasa nożna (urządzenie podwójne).

Wymiary urządzenia:

długość: 960 mm,
szerokość: 670 mm,
wysokość: 1920 mm.

Podane wymiary mogą różnić się w zakresie +/- 2%.

Przeznaczenie: urządzenie przeznaczone dla młodzieży i dorosłych oraz użytkowników powyżej 140 cm wzrostu.

Funkcja urządzenia: wzmacnia i rozwija mięśnie klatki piersiowej, ramion oraz pleców.


Na pylonie umieszczona jest instrukcja użytkowania wyrobu.

Wymiary strefy bezpieczeństwa.

Strefy poszczególnych urządzeń mogą na siebie nachodzić.

W strefach ochronnych nie powinno być żadnych innych urządzeń, elementów architektury typu: drzewo, kosz, ławka itp.

Maksymalny ciężar użytkownika: 150 kg.

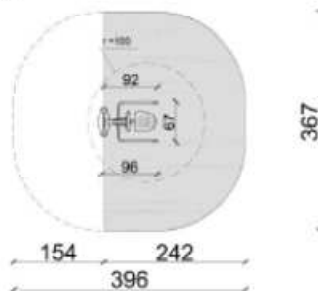

Materiał: urządzenie wykonane z wysokiej jakości stali spawalniczej, dwukrotnie malowane proszkowo farbami poliestrowymi. Elementy stalowe zabezpieczone antykorozyjnie poprzez śrutowanie i cynkowanie. Śruby osłonięte zaślepkami. Kolorystyka urządzeń dowolna z palety RAL, w standardzie szaro - żółta.

Elementy konstrukcyjne: główna rura konstrukcyjna pylonu o średnicy 90 mm, grubość ścianki 3,6 mm. Pozostałe rury o średnicy 42,4 mm, 48 mm, 60,3 mm, 76 mm. Łożyska kulkowe typu zamkniętego.

* Rysunek ma charakter poglądowy. Faktyczny wygląd urządzenia może nieznacznie odbiegać od przedstawionej wizualizacji.

Wymiary urządzenia:

długość: 1290 mm,
szerokość: 510 mm,
wysokość: 1920 mm.

Podane wymiary mogą różnić się w zakresie +/- 2%.

Przeznaczenie: urządzenie przeznaczone dla młodzieży i dorosłych oraz użytkowników powyżej 140 cm wzrostu.

Funkcja urządzenia: wpływa na rozbudowę mięśni nóg, wzmacnia mięśnie pośladkowe i brzucha.


Na pylonie umieszczona jest instrukcja użytkowania wyrobu.

Wymiary strefy bezpieczeństwa.

Strefy poszczególnych urządzeń mogą na siebie nachodzić.

W strefach ochronnych nie powinno być żadnych innych urządzeń, elementów architektury typu: drzewo, kosz, ławka itp.

Maksymalny ciężar użytkownika: 150 kg.

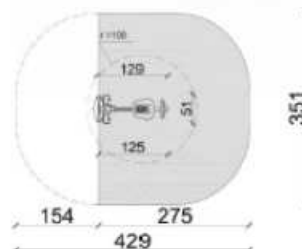

Materiał: urządzenie wykonane z wysokiej jakości stali spawalniczej. Elementy stalowe zabezpieczone antykorozyjnie poprzez śrutowanie, cynkowanie oraz dwukrotne malowanie proszkowe farbami poliestrowymi. Stopnice z blachy aluminiowej, ryflowanej o grubości 3 mm. Śruby osłonięte zaślepkami. Kolorystyka urządzeń dowolna z palety RAL, w standardzie szaro - żółta.

Elementy konstrukcyjne: główna rura konstrukcyjna pylonu o średnicy 90 mm, grubość ścianki 3,6 mm. Pozostałe rury o średnicy 60,3 mm, 42,4 mm. Łożyska kulkowe typu zamkniętego.

* Rysunek ma charakter poglądowy. Faktyczny wygląd urządzenia może nieznacznie odbiegać od przedstawionej wizualizacji.

6. Rowerek

Wymiary urządzenia:

długość: 1440 mm,
szerokość: 550 mm,
wysokość: 1920 mm.

Podane wymiary mogą różnić się w zakresie +/- 2%.

Przeznaczenie: urządzenie przeznaczone dla młodzieży i dorosłych oraz użytkowników powyżej 140 cm wzrostu.

Funkcja urządzenia: wzmacnia mięśnie nóg i stawy kolanowe, poprawia wydolność krążeniowo-oddechową.

Na pylonie umieszczona jest instrukcja użytkowania wyrobu.

Wymiary strefy bezpieczeństwa.

Strefy poszczególnych urządzeń mogą na siebie nachodzić.

W strefach ochronnych nie powinno być żadnych innych urządzeń, elementów architektury typu: drzewo, kosz, ławka itp.

Maksymalny ciężar użytkownika: 150 kg.


Materiał: urządzenie wykonane z wysokiej jakości stali spawalniczej, dwukrotnie malowane proszkowo farbami poliestrowymi. Elementy stalowe zabezpieczone antykorozyjnie poprzez śrutowanie i cynkowanie. Śruby osłonięte zaślepkami. Kolorystyka urządzeń dowolna z palety RAL, w standardzie szaro - żółta.

Elementy konstrukcyjne: główna rura konstrukcyjna pylonu o średnicy 90 mm, grubość ścianki 3,6 mm. Pozostałe rury o średnicy 90 mm, 60,3 mm, 48,3 mm, 42,4 mm, 33,7 mm. Łożyska kulkowe typu zamkniętego.

* Rysunek ma charakter poglądowy. Faktyczny wygląd urządzenia może nieznacznie odbiegać od przedstawionej wizualizacji.



Przykładowa wizualizacja urządzenia

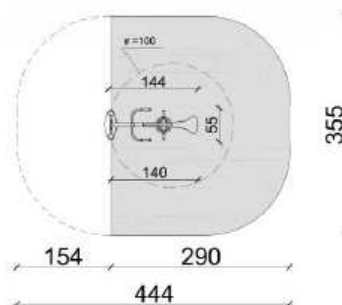

8. KONSERWACJE I PRZEGLĄDY

Pełne bezpieczeństwo użytkowania sprzętu można utrzymać tylko dzięki regularnej kontroli dotyczącej uszkodzeń i zużycia. Urządzenia należy regularnie sprawdzać pod względem bezpieczeństwa i funkcjonalności.

1. Kontrole cotygodniowe „przez oględziny”:

- Sprawdzenie czystości urządzeń (mycie wilgotną szmatką),
- Oględziny pod względem kompletności wszystkich elementów (czy nie nastąpiła kradzież lub dewastacja) i oznakowania,
- Sprawdzenie poprawnego funkcjonowania urządzeń, w szczególności elementów ruchomych (w razie konieczności nasmarować)
- Sprawdzenie nakrętek i śrub (w razie potrzeby dokręcić lub wymienić), spoin spawów.
- Sprawdzenie poziomu (30 cm od fundamentów) i czystości nawierzchni.

2. Kontrole comiesięczne funkcjonalne:

- Kontrola stabilności sprzętu i mocowania do fundamentów (w razie potrzeby dokręcić śruby, lub poprawić podłoże zakrywające fundament),

- b. Kontrola elementów ruchomych, plastikowych i gumowych stoperów hamujących (w razie potrzeby wymienić),
- c. Kontrola kompletności i zużycia urządzeń,
- d. Kontrola powłok lakierniczych i korozji (w razie potrzeby miejsce oczyścić i zamalować),
- e. Lokalizacji wyposażenia dodatkowego czy znajduje się w obszarze stref bezpieczeństwa.
- f. Kontrola oznaczeń urządzeń i regulaminu.

Zalecana jest coroczna kontrola podstawowa wykonana przez przedstawiciela serwisu urządzeń.

Wszystkie kontrole, zabiegi konserwacyjne i naprawy muszą być przeprowadzane przez wykwalifikowany personel i przy użyciu właściwych narzędzi i załączonych formularzy.

9. WYKAZ URZĄDZEŃ STREFA RELAKSU

1. Ławka x 4

Ławka Ogrodowa

nr katalogowy A2

Dane techniczne:

- długość: 1,8 m
- wysokość siedziska: 0,45 m
- wysokość całkowita: 0,80 m

Materiały:

- konstrukcja żelazna
- deski klejone malowane preparatem do drewna

Montaż:

Wyrób mocowany do podłoża przy pomocy kotew.



2. Śmietnik x2

- Długość 0,50 m
- Szerokość 0,50 m
- Wysokość 0,90 m

3. Nasadzenia

Proponuje się nasadzenia w postaci krzewów berbersu Thunberga.




4. Stojak na rowery



5. Kamienny stół do tenisa



6. Kółko – krzyżyk

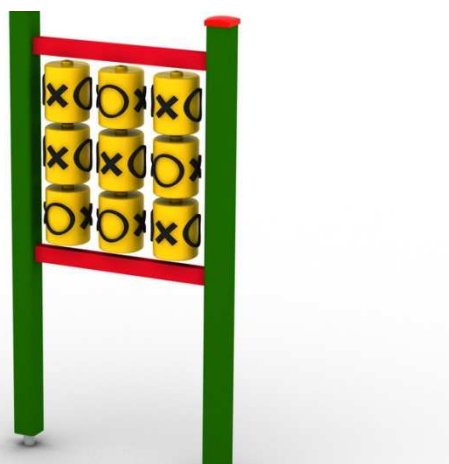

Gra interaktywna Kółko i Krzyżyk w wersji do użytkowania na publicznych placach zabaw, to doskonała zabawa nie tylko dla miłośników tej popularnej gry. Dziewięć obrotowych

elementów w kształcie walca może posłużyć jako kółko albo krzyżyk. Żeby wygrać należy ustawić trzy jednakowe znaki w jednym rzędzie - poziomo, pionowo lub ukośnie. W kolekcji klasycznej oferujemy Państwu konstrukcje zestawu w dwóch wersjach technologicznych drewnie sosnowym klejonym i litym.

WYMIARY URZĄDZENIA

Szerokość 0,18 m

Długość 0,89 m

Wysokość ~1,71 m

Strefa funkcjonowania urządzenia - 10,41 m²

Wymiary strefy funkcjonowania długość 3,88 m

Wymiary strefy funkcjonowania szerokość 3,18 m

Głębokość fundamentowania -0,60 m

10. UWAGI KOŃCOWE:

- Wszystkie urządzenia przeznaczone do zamontowania muszą być fabrycznie nowe, wykonane z bezpiecznych i trwałych materiałów i posiadać atesty i certyfikaty wydane przez jednostki certyfikujące, posiadające akredytację polskiego Centrum Akredytacji, a w przypadku niewymagalnych wykonawca jest zobowiązany do wystawienia deklaracji zgodności z Polskimi Normami.
- Powinny być zgodne z Polskimi Normami oraz warunkami bezpieczeństwa określonymi w szczególności w przepisach o ogólnym bezpieczeństwie produktów.
- Urządzenia oraz wyposażenie dodatkowe powinny posiadać min. 36 miesięczny okres gwarancji.
- Pracę budowlaną należy prowadzić pod nadzorem osoby posiadającej uprawnienia budowlane. Przy realizacji projektu należy przestrzegać warunków wykonania i odbioru robót budowlanych, wszelkie zmiany i odstępstwa powinny być poprzedzone uzgodnieniami z autorem.
- Po zakończeniu prac budowlanych teren należy uporządkować i przekazać w użytkowanie.
- Opis techniczny konfrontować z rysunkami.

Teren przeznaczony na siłownię zewnętrzną należy splantować, uzupełnić nierówności ziemią urodzajną, a po zamontowaniu wszystkich urządzeń i wykonaniu stref bezpieczeństwa pozostały teren obsiać i trawą.

Opracował:

mgr inż. Sławomir Serkowski


upr. kontr.-bud. Nr KUP/0061/PWBKb/16

II. CZĘŚĆ GRAFICZNA

Rysunek nr 1 – Projekt zagospodarowania działki – skala 1:500

Rysunek nr 2 – Projekt rozmieszczenia urządzeń – fragment mapy

III. ZAŁĄCZNIKI

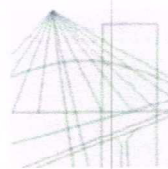

KUJAWSKO
POMORSKA
OKRĘGOWA
I Z B A
INŻYNIERÓW
BUDOWNICTWA

OKRĘGOWA KOMISJA KWALIFIKACYJNA

Bydgoszcz, dnia 15 czerwca 2016 r.

Sygn. akt: KUPOIIB/KK-0054-0042/16
KUPOIIB/KK-0055-0118/16

DECYZJA

Na podstawie art. 24 ust. 1 pkt 2 ustawy z dnia 15 grudnia 2000 r. o samorządach zawodowych architektów oraz inżynierów budownictwa (Dz. U. z 2014 r., poz. 1946), art. 12 ust. 1 pkt 1 i 2, ust. 2, ust. 3 i ust. 4c pkt 3, art. 13 ust. 1, ust. 2, ust. 3 i ust. 4, art. 14 ust. 1 pkt 2 i ust. 3 pkt 5 ustawy z dnia 7 lipca 1994 r. - Prawo budowlane (Dz. U. z 2013 r., poz. 1409 z późn. zm.) oraz § 10 i § 12 ust. 1 rozporządzenia Ministra Infrastruktury i Rozwoju z dnia 11 września 2014 r. w sprawie samodzielnych funkcji technicznych w budownictwie (Dz. U. z 2014 r. poz. 1278) w związku z art. 104 Kodeksu postępowania administracyjnego (Dz. U. z 2013 r., poz. 267), po ustaleniu, że zostały spełnione warunki w zakresie przygotowania zawodowego oraz po złożeniu egzaminu na uprawnienia budowlane z wynikiem pozytywnym,

Pan Sławomir Serkowski
magister inżynier o kierunku budownictwo
ur. dnia 12 grudnia 1979 r. w Piotrkowie Kujawskim

otrzymuje

UPRAWNIENIA BUDOWLANE

numer ewidencyjny KUP/0061/PWBKb/16

**do projektowania i kierowania robotami budowlanymi bez ograniczeń
w specjalności konstrukcyjno - budowlanej**

UZASADNIENIE

W związku z uwzględnieniem w całości żądania strony, na podstawie art. 107 § 4 Kodeksu postępowania administracyjnego (Dz. U. z 2013 r., poz. 267) odstępuje się od uzasadnienia decyzji. Zakres nadanych uprawnień budowlanych wskazano na odwrocie decyzji.

Pouczenie

1. Zgodnie z art. 12 ust. 7 ww. ustawy Prawo budowlane - podstawę do wykonywania samodzielnych funkcji technicznych w budownictwie stanowi wpis do centralnego rejestru Głównego Inspektora Nadzoru Budowlanego oraz wpis na listę członków właściwej izby samorządu zawodowego.
2. Od niniejszej decyzji służy odwołanie do Krajowej Komisji Kwalifikacyjnej Polskiej Izby Inżynierów Budownictwa w Warszawie, za pośrednictwem Kujawsko-Pomorskiej Okręgowej Izby Inżynierów Budownictwa w Bydgoszczy w terminie 14 dni od daty jej doręczenia.

Skład Orzekający
Okręgowej Komisji Kwalifikacyjnej


mgr inż. Jacek Kołodziej

inż. Wojciech Klatecki

inż. Paweł Gonczorzewicz

Otrzymują:

1. Pan Sławomir Serkowski
ul. Armii Krajowej 7A
88-200 Radziejów
2. Okręgowa Rada Izby
3. Główny Inspektor
Nadzoru Budowlanego
4. a/a

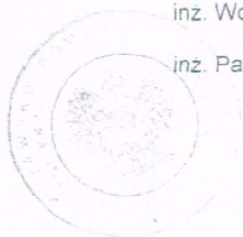



Zaświadczenie

o numerze weryfikacyjnym:

KUP-RU4-KUD-QUQ *

Pan Sławomir Serkowski o numerze ewidencyjnym KUP/BO/0105/16
adres zamieszkania ul. Armii Krajowej 7a, 88-200 Radziejów
jest członkiem Kujawsko-Pomorskiej Okręgowej Izby Inżynierów Budownictwa i posiada
wymagane ubezpieczenie od odpowiedzialności cywilnej.
Niniejsze zaświadczenie jest ważne do dnia 2018-08-31.

Zaświadczenie zostało wygenerowane elektronicznie i opatrzone bezpiecznym podpisem elektronicznym weryfikowanym przy pomocy ważnego kwalifikowanego certyfikatu w dniu 2017-08-10 roku przez:

Adam Podhorecki, Przewodniczący Rady Kujawsko-Pomorskiej Okręgowej Izby Inżynierów Budownictwa.

(Zgodnie art. 5 ust 2 ustawy z dnia 18 września 2001 r. o podpisie elektronicznym (Dz. U. 2001 Nr 130 poz. 1450) dane w postaci elektronicznej opatrzone bezpiecznym podpisem elektronicznym weryfikowanym przy pomocy ważnego kwalifikowanego certyfikatu są równoważne pod względem skutków prawnych dokumentom opatrzonym podpisami własnoręcznymi.)

* Weryfikację poprawności danych w niniejszym zaświadczeniu można sprawdzić za pomocą numeru weryfikacyjnego zaświadczenia na stronie Polskiej Izby Inżynierów Budownictwa www.piib.org.pl lub kontaktując się z biurem właściwej Okręgowej Izby Inżynierów Budownictwa.



KOPIA MAPY NUMERYCZNEJ

1:500

Województwo: KUJAWSKO-POMORSKIE

Powiat: ALEKSANDROWSKI

Gmina/Miasto: BĄDKOWO

Obręb: BĄDKOWO DZ. 228/3


Rejestr: GN.Go.6642.94.2018

Mapa nie służy dla celów projektowych

Posiadaćca się zgodność niniejszej kopii z treścią materiału państwowego zasobu geodezyjnego i kartograficznego.	STAROSTA ALEKSANDROWSKI
Nazwa materiału zasobu	MAPA ZASADNICZA
Identyfikator ewidencyjny materiału zasobu	GN.Go.6642.94.2018
Data wykreślenia kopii	18-01-2018
Imię, nazwisko i podpis osoby reprezentującej organ	<i>Anna Wybrkiewicz</i> Sędziasta Z up. STAROSTY Anna Wybrkiewicz M. Marszałek Województwa Pomorskiego

WYPOSAŻENIE:


1. Wiosło
2. Orbitrek
3. Wyciąg górny
4. Biegacz
5. Wyciszenie siedząc + prasa nożna
6. Rowerek
7. Stół do tenisa stołowego
8. Zestaw do gry w kółko i krzyżyk
9. Ławka
10. Śmietnik
11. Stojak na rowery
12. Nasadzenia

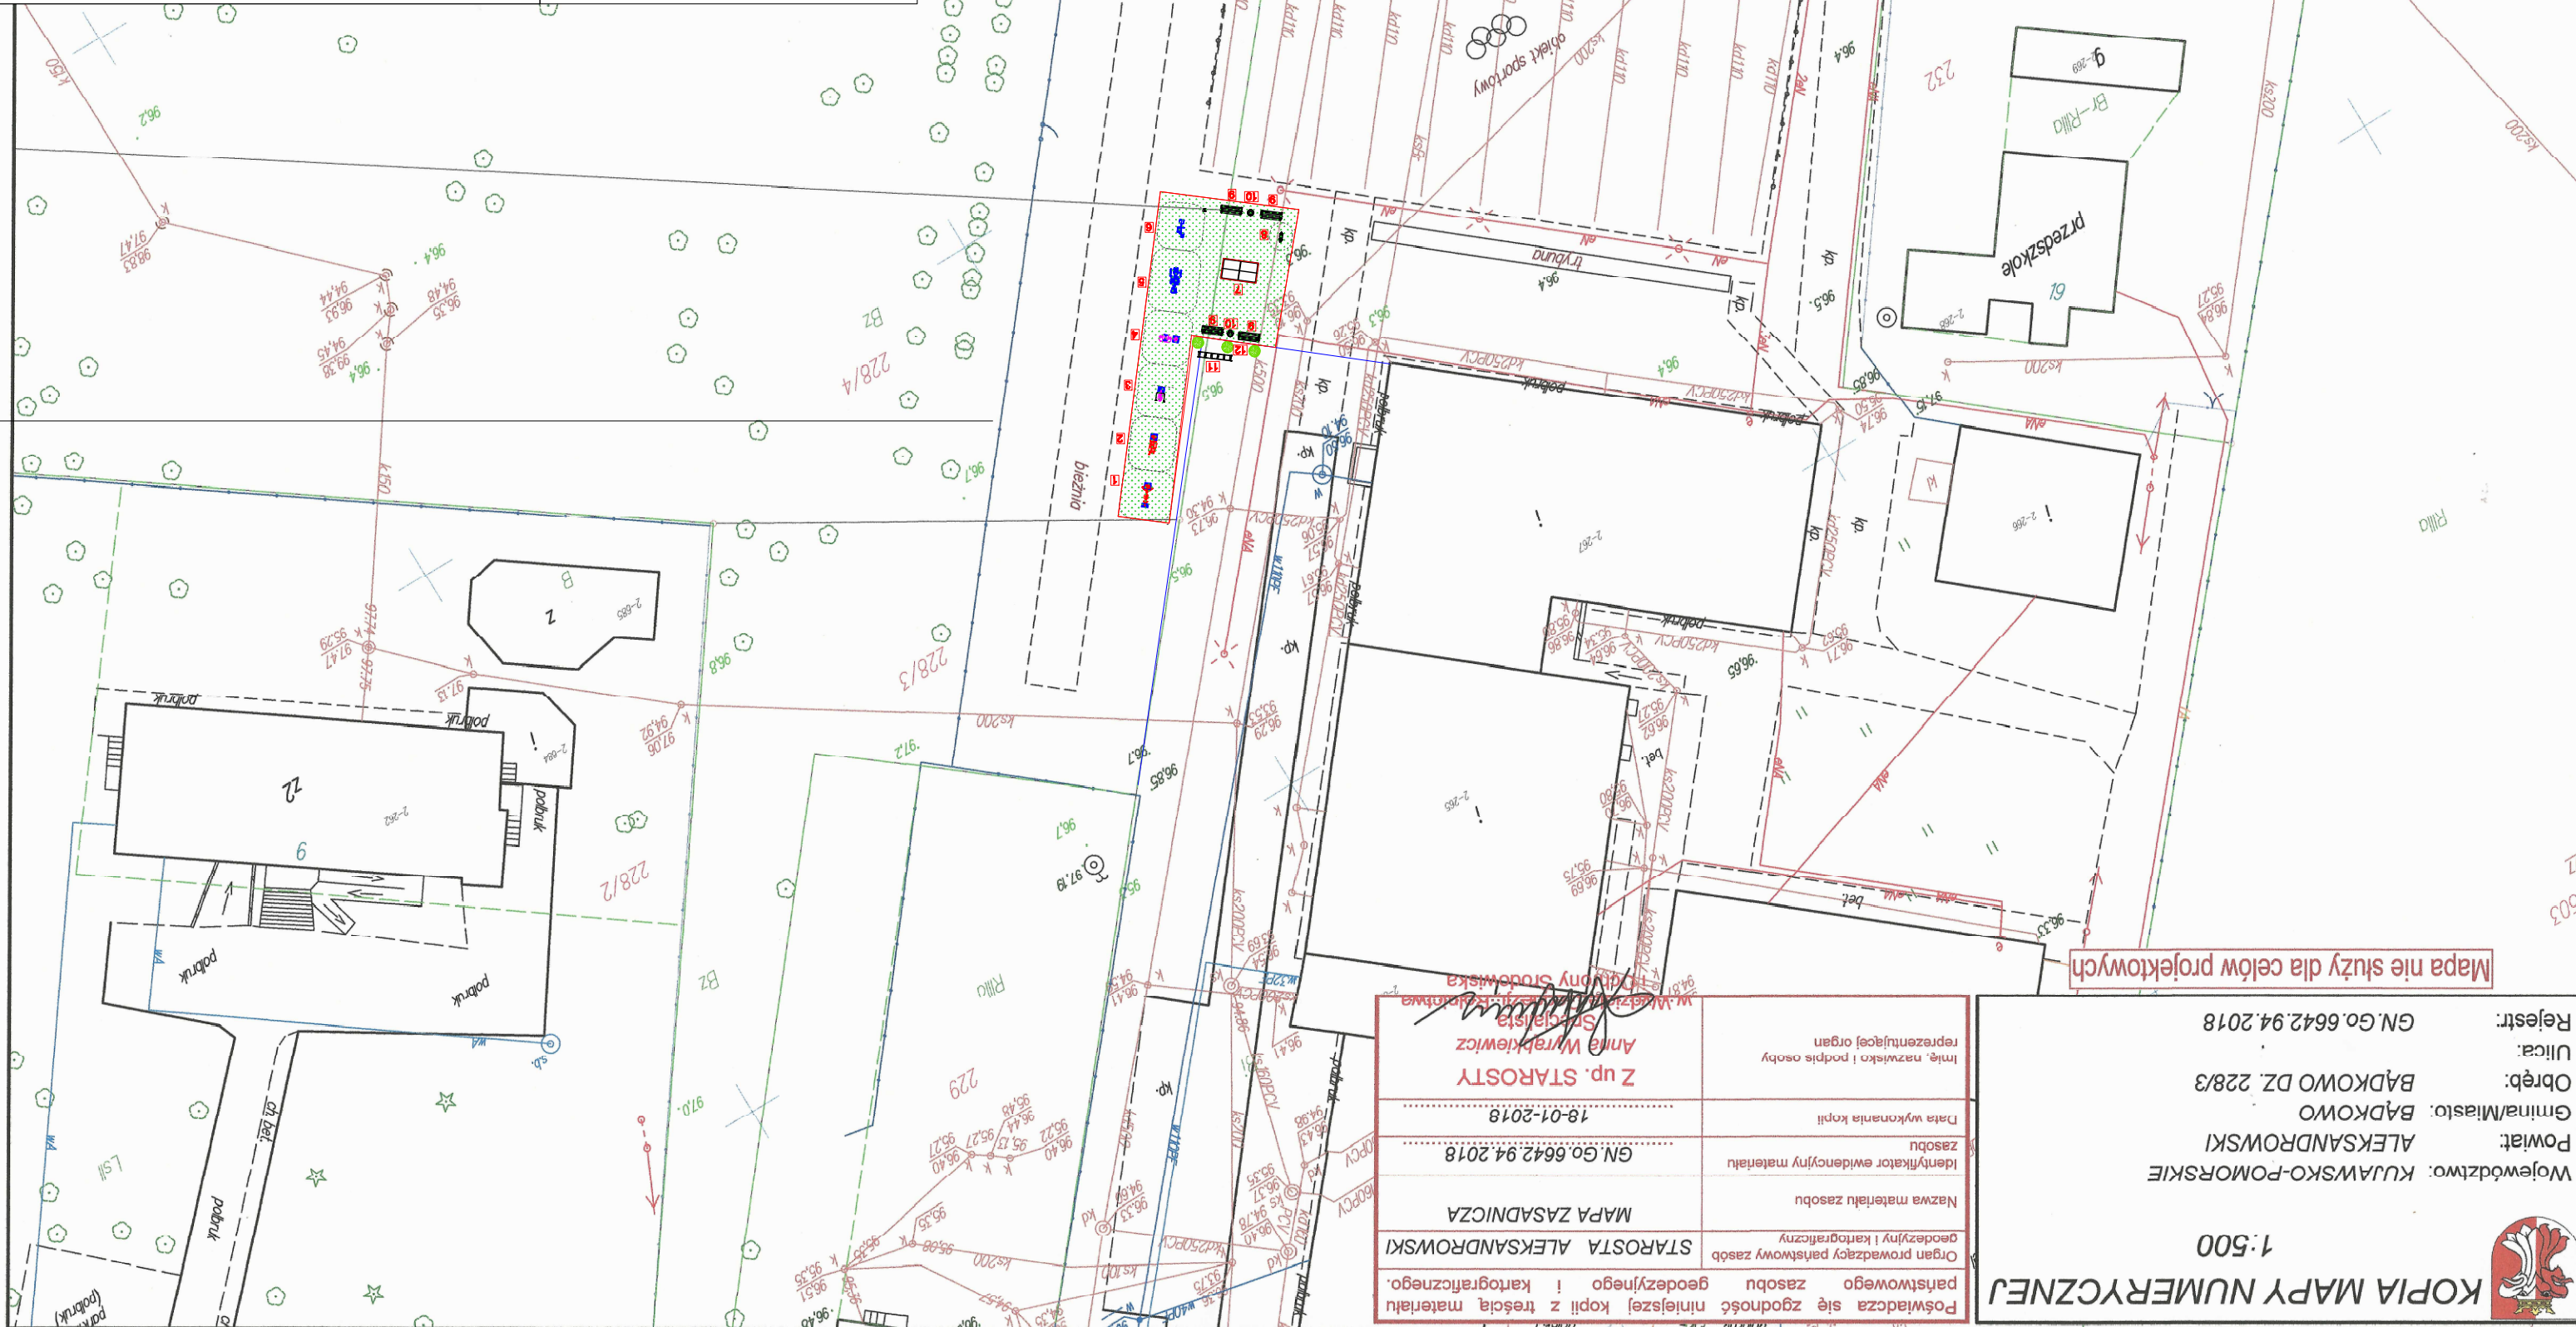


INWESTOR	Gmina Bądkowo ul. Włodawska 82; 87-704 Bądkowo
TEMAT	Zagospodarowanie terenu Otwartej Strefy Aktywnośd (OSA) przy ul. Włodawskiej w Bądkowie na działce nr 228/4 i 231/1
Tytuł rysunku	PROJEKT ZAGOSPODAROWANIA DZIAŁKI
DATA WYDANIA	18.01.2018r.
NR RYSUNKU	ZD
NR STRONY	SKALA 1:500

PRAWA AUTORA ZABEZPIECZONE. NINIEJSZY PROJEKT JEST PRZEDMIOTEM PRAWA AUTORSKIEGO I CHRONIŁBY SIĘ PRZED KOPIOWANIEM I LUBYMI INNYMI DZIAŁANAMI KOPUJĄCYMI NA PODSTAWIE USTAWY Z DNIA 12. 1984 O PRAWIE AUTORSKIM I PRAWACH POZOSTAŁYCH (Dz.U. nr 24 z 2000, poz. 803).



OTWARTA STREFA AKTYWNOŚCI W BĄDKOWIE

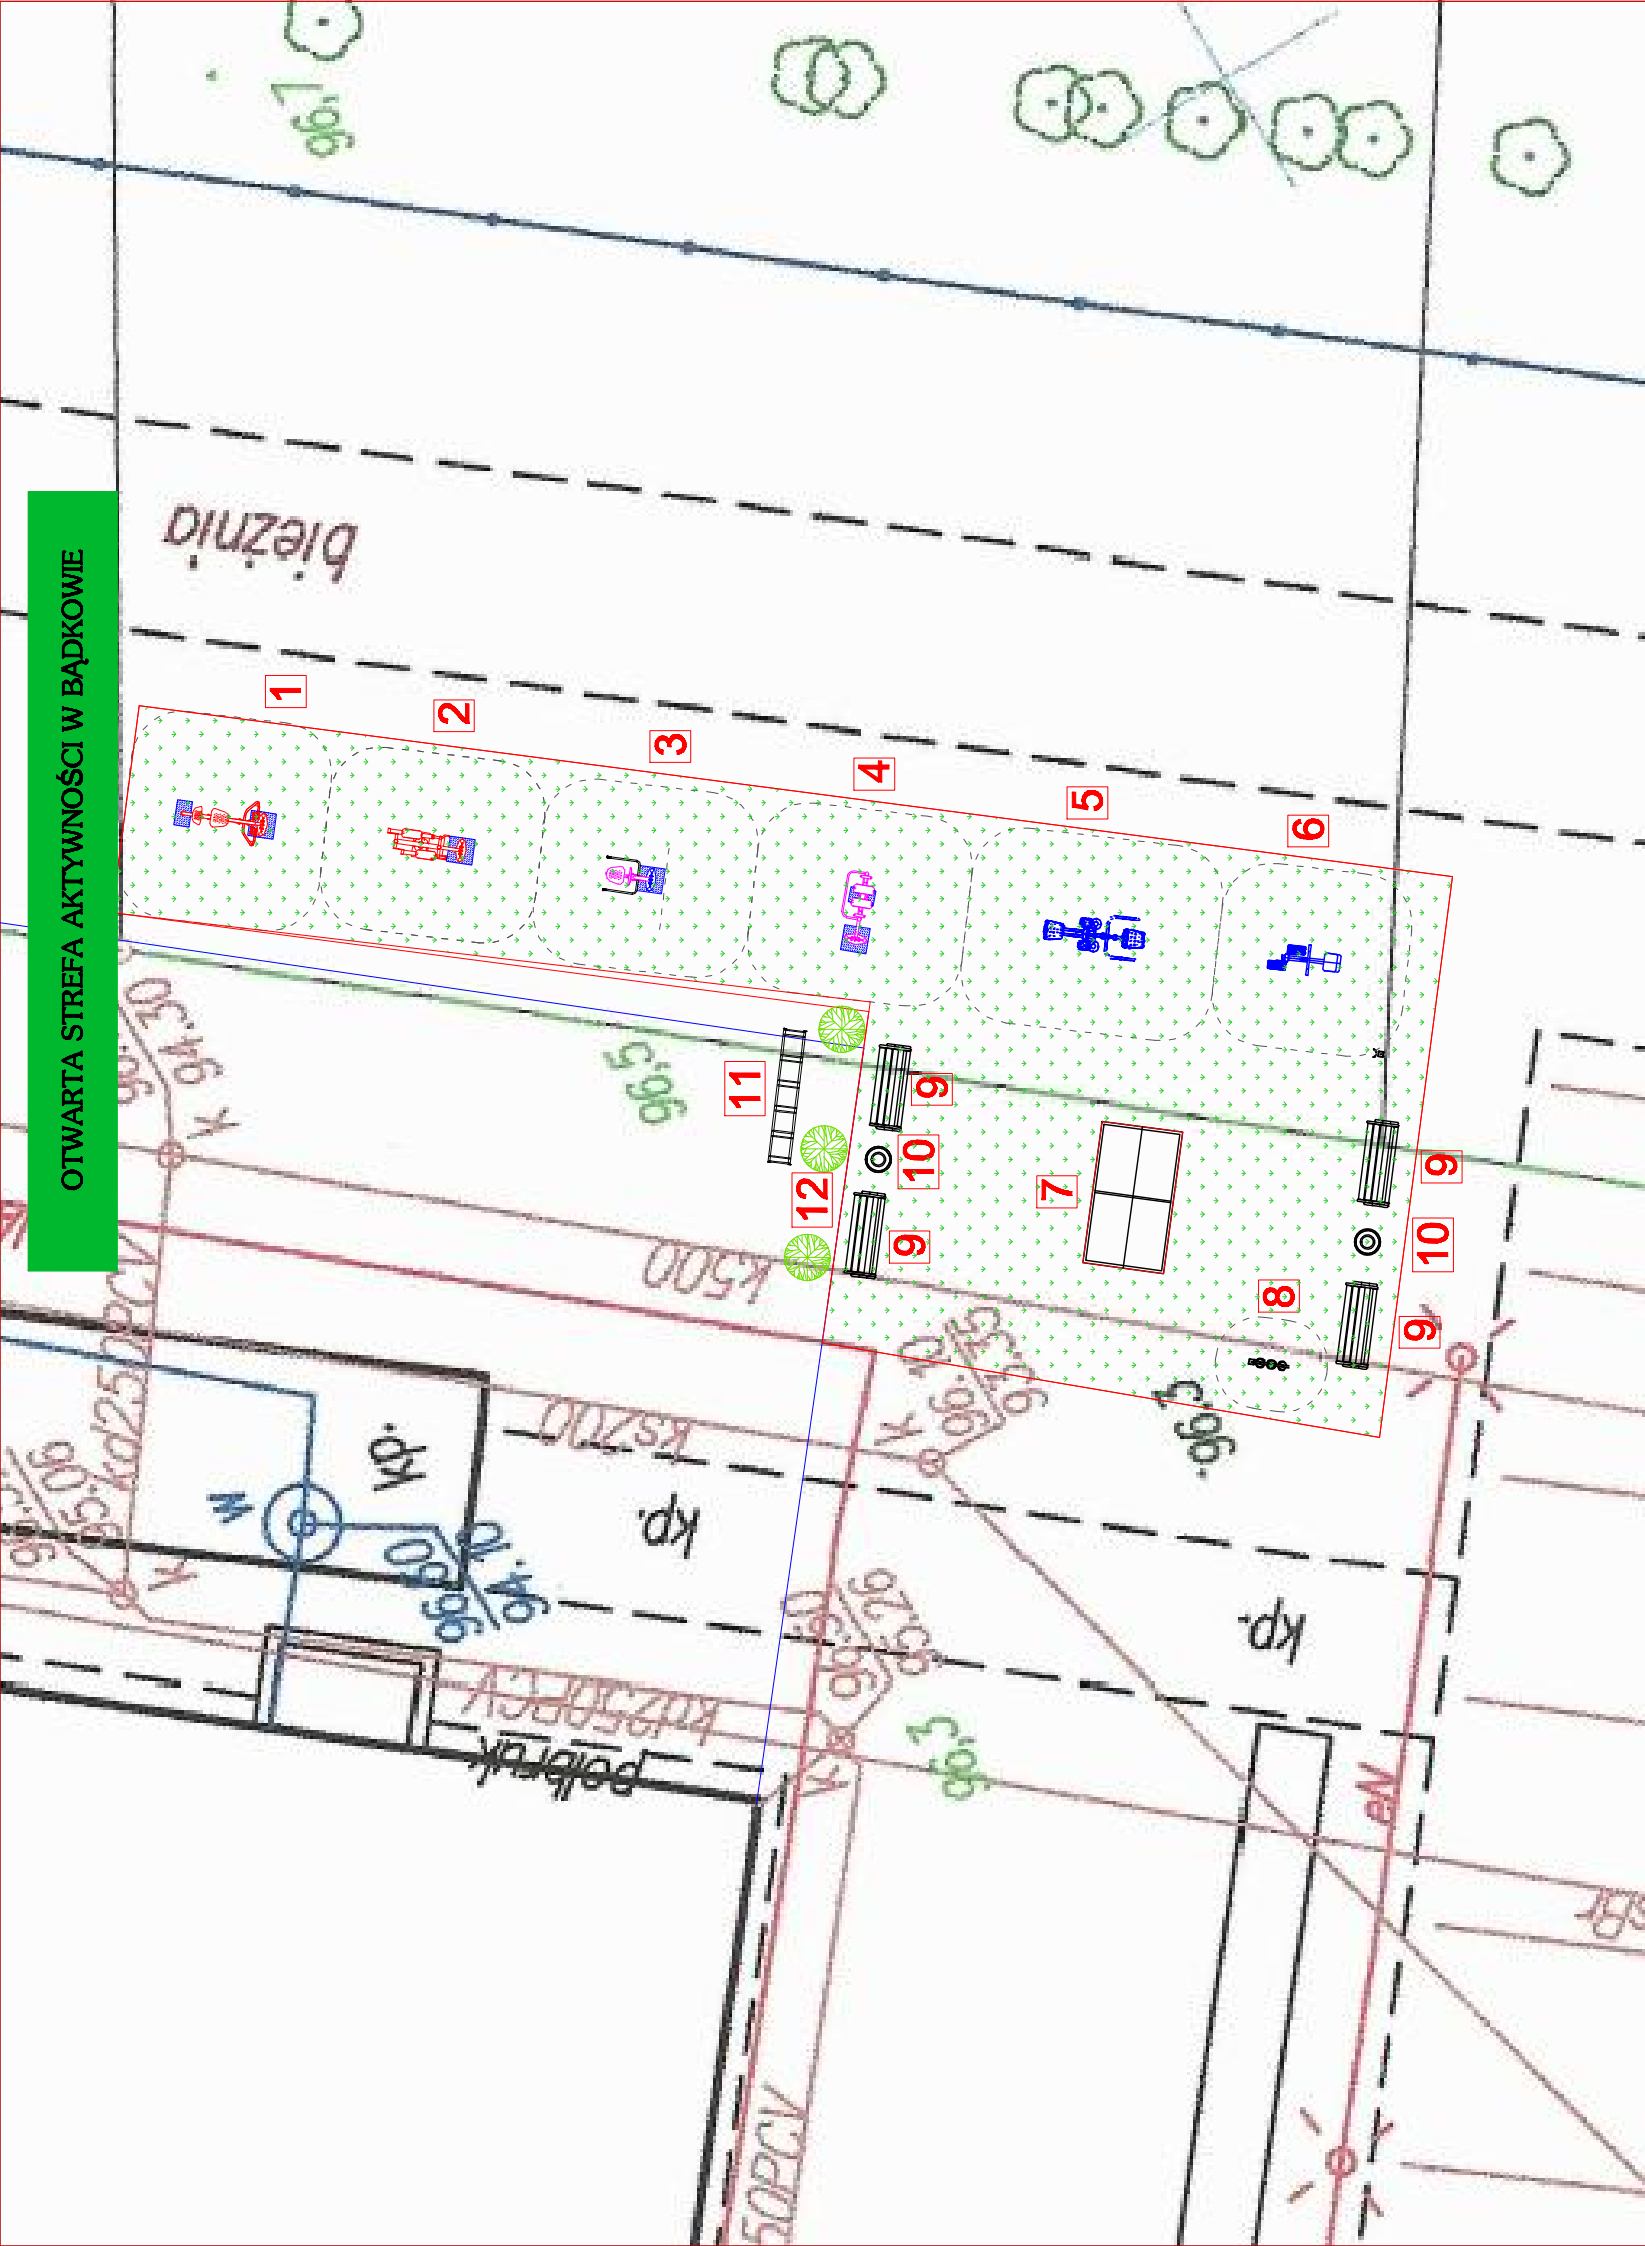

SILOWNIA

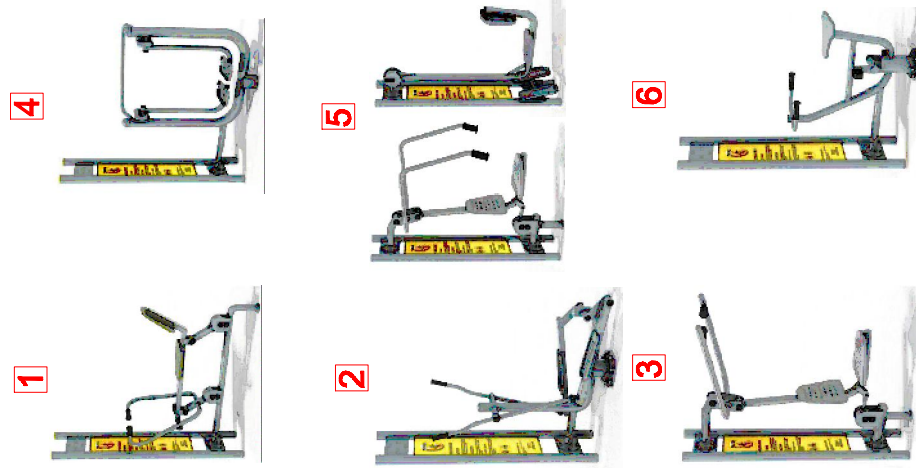

STREFA RELAKSU

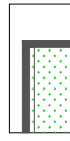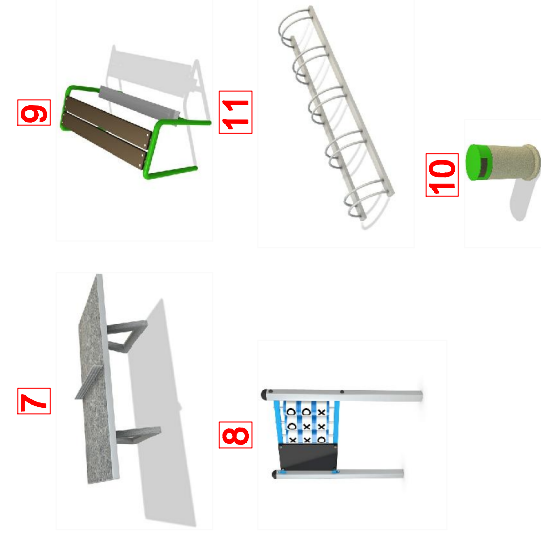

Nawierzchnia trawiasta

WYPOSAŻENIE:

- | | |
|-------------------------------------|------------------------------------|
| 1. Wiosło | 7. Stół do tenisa stołowego |
| 2. Orbitrek | 8. Zestaw do gry w kółko i krzyżyk |
| 3. Wyciąg górny | 9. Ławka |
| 4. Biegacz | 10. Śmietnik |
| 5. Wyciskanie siedząc + prasa nożna | 11. Stojak na rowery |
| 6. Rowerek | 12. Nasadzenia |

INWESTOR

Gmina Bądkowo
ul. Włocławska 82; 87-704 Bądkowo

TEMAT

Zagospodarowanie terenu
Otwartej Strefy Aktywności (OSA) przy ul. Włocławskiej
w Bądkowie na działce nr 228/4 i 231/1

Tytuł RYSUNKU

PROJEKT ROZMIESZCZENIA URZĄDZEŃ

DATA WYDANIA

19.01.2018r.

NR RYSUNKU

ZD 2

PRAWA AUTORSKIE ZASTRZEŻONE. INNIERZY PROJEKT. JEST PRZEDMIOTEM PRAWA
AUTORSKIEGO CHRONIONY. JEST AUTORSKIMI PRAWAMI OSOBISTYMI I AUTORSKIMI
PRAWAMI MAJĄTKOWYMI JAKO "UTWÓR ARCHYTEKTONICZNY,
ARCHYTEKTONICZNO-URBANISTYCZNY, URBANISTYCZNY" NA PODSTAWIE USTAWY Z
DN.4.06.1994r. O PRAWIE AUTORSKIM I PRAWACH POKREWNYCH (Dz.U. nr 80 z 2000r., poz.904).

SKALA

-

NR STRONY