KOPIA MAPY NUMERYCZNEJ

1:500

Województwo: *KUJAWSKO-POMORSKIE*
Powiat: *ALEKSANDROWSKI*
Gmina/Miasto: *BĄDKOWO*
Obręb: *TOPORZYSZCZEWO STARE*
Ulica: *WEDŁUG ZAKRESU*
Rejestr: *GN.Go.6642.267.2020*

Poświadcza się zgodność niniejszej kopii z treścią materiału państwowego zasobu geodezyjnego i kartograficznego.

Organ prowadzący państwowy zasób geodezyjny i kartograficzny	STAROSTA ALEKSANDROWSKI
Nazwa materiału zasobu	MAPA ZASADNICZA
Identyfikator ewidencyjny materiału zasobu	GN.Go.6642.267.2020
Data wykonania kopii	18.02.2020
Imię, nazwisko i podpis osoby reprezentującej organ	Z up. STAROSTY Joanna Szewczyk Specjalista w Wydziale Geodezji, Rolnictwa i Ochrony Środowiska

Mapa nie służy dla celów projektowych

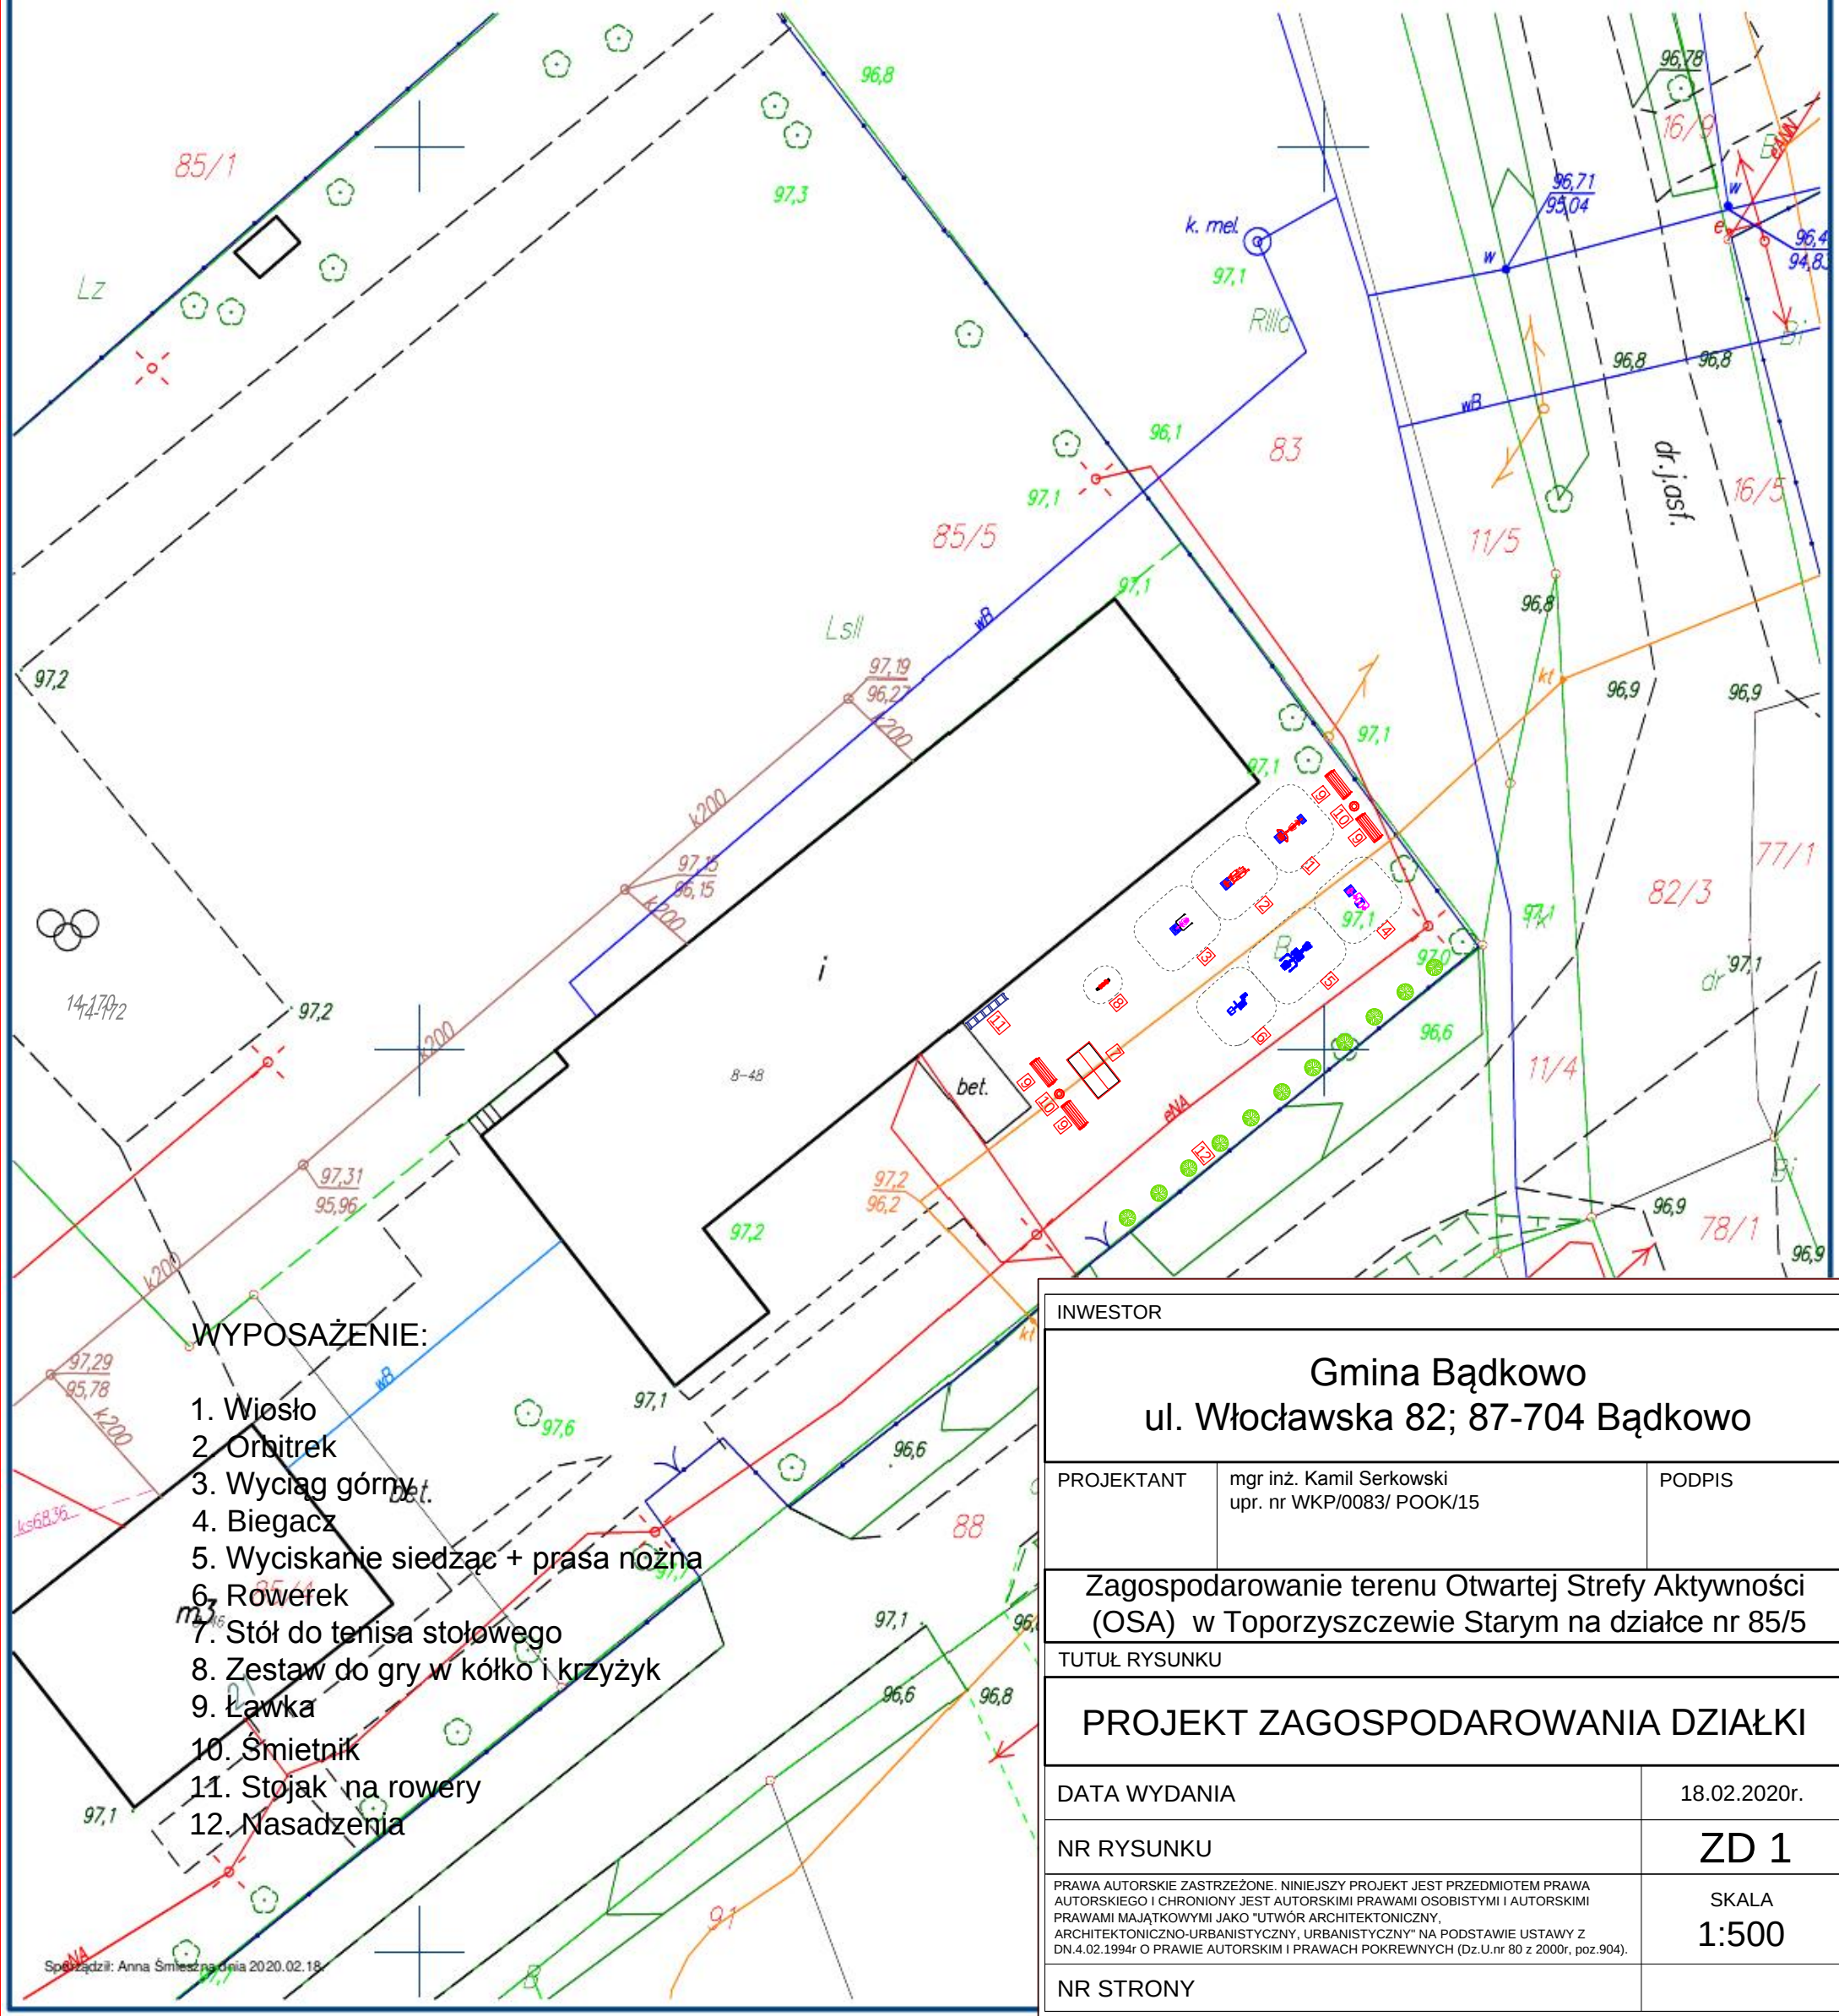

WYPOSAŻENIE:

1. Wiosło
2. Orbitrek
3. Wyciąg górny
4. Biegacz
5. Wyciskanie siedząc + prasa nożna
6. Rowerek
7. Stół do tenisa stołowego
8. Zestaw do gry w kółko i krzyżyk
9. Ławka
10. Śmietnik
11. Stojak na rowery
12. Nasadzenia

INWESTOR		
Gmina Bądkowo ul. Włocławska 82; 87-704 Bądkowo		
PROJEKTANT	mgr inż. Kamil Serkowski upr. nr WKP/0083/ POOK/15	PODPIS
Zagospodarowanie terenu Otwartej Strefy Aktywności (OSA) w Toporzyszczewie Starym na działce nr 85/5		
TUTUŁ RYSUNKU		
PROJEKT ZAGOSPODAROWANIA DZIAŁKI		
DATA WYDANIA		18.02.2020r.
NR RYSUNKU		ZD 1
PRAWA AUTORSKIE ZASTRZEŻONE. NINIEJSZY PROJEKT JEST PRZEDMIOTEM PRAWA AUTORSKIEGO I CHRONIONY JEST AUTORSKIMI PRAWAMI OSOBISTYMI I AUTORSKIMI PRAWAMI MAJĄTKOWYMI JAKO "UTWÓR ARCHITEKTONICZNY, ARCHITEKTONICZNO-URBANISTYCZNY, URBANISTYCZNY" NA PODSTAWIE USTAWY Z DN.4.02.1994r O PRAWIE AUTORSKIM I PRAWACH POKREWNYCH (Dz.U.nr 80 z 2000r, poz.904).		SKALA 1:500
NR STRONY		